


Projekt czasowej organizacji ruchu dla zadania: „Rozbudowa drogi wojewódzkiej nr 728 na odc. Łopuszno - DK 74 wraz z budową obwodnicy m. Łopuszno w ciągu DW 786 ok. 25 km /odc. od DK 74 do skrzyżowania z dr. powiatową nr 0473T w m. Plenna/”
- trasa objazdu o długości 20/70 kilometrów na czas zamknięcia odcinka DW 728 w m.Plenna

ORIENTACJA

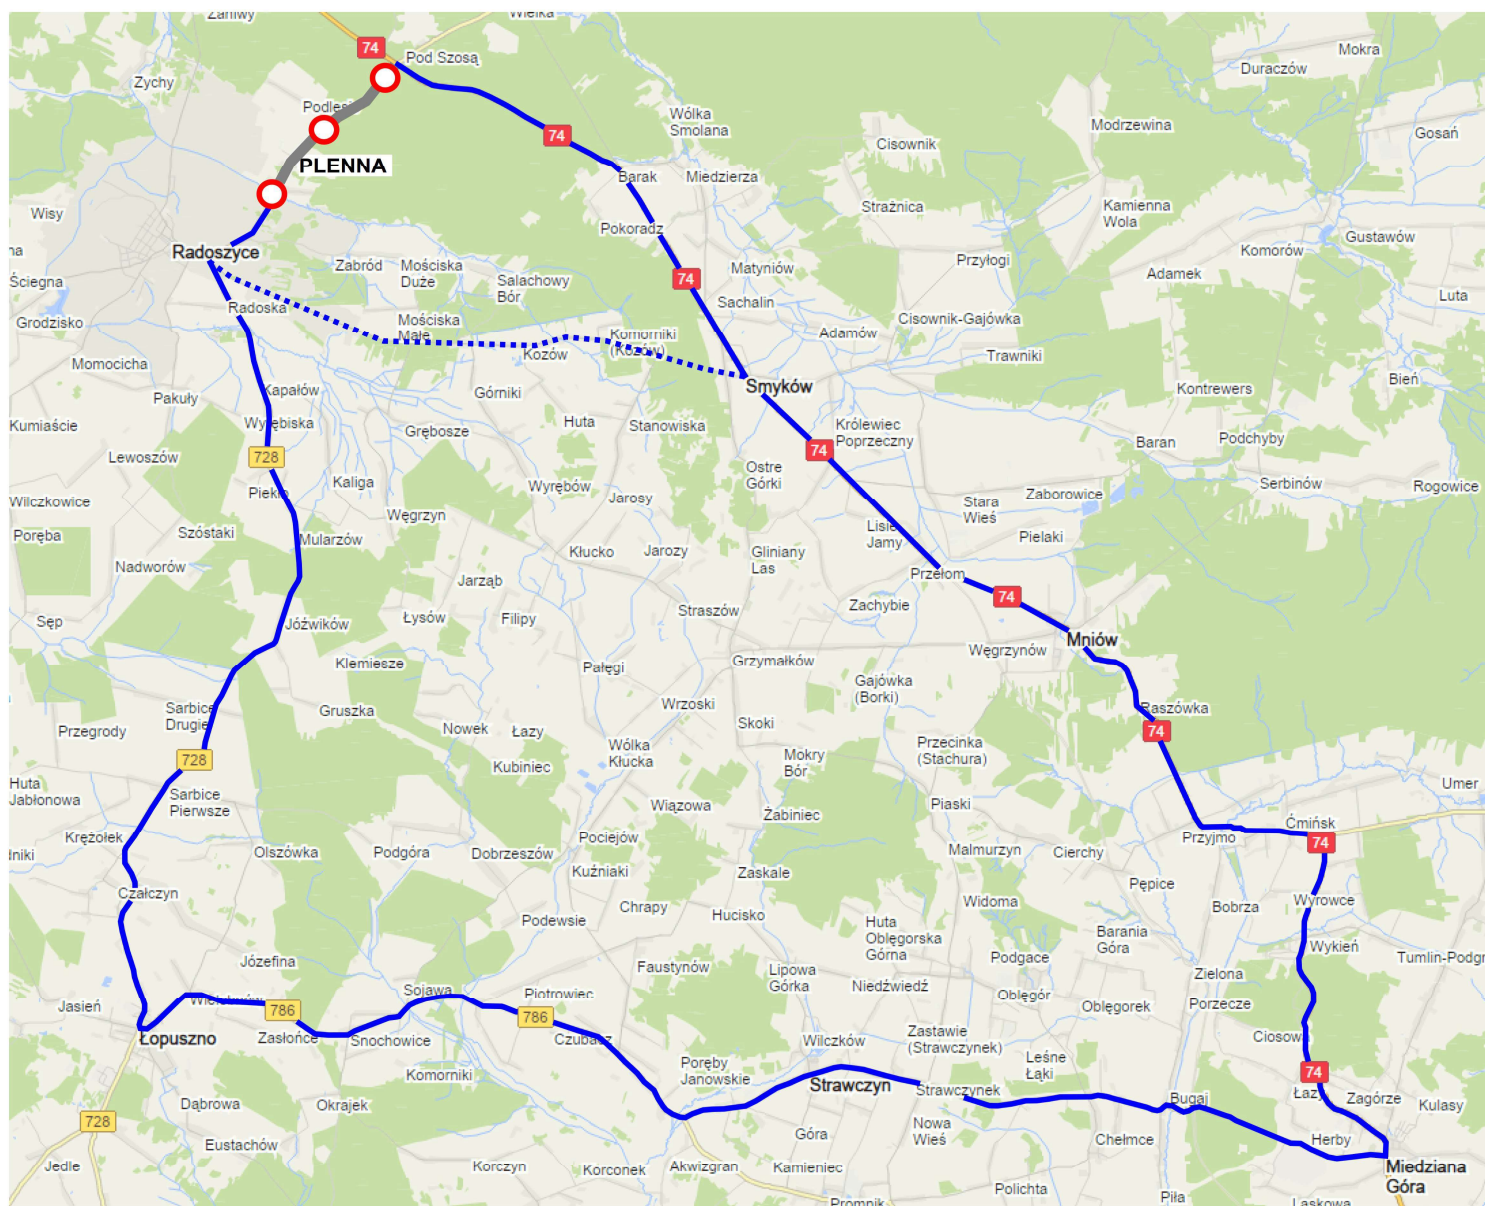

LEGENDA:

- Trasa objazdu dla pojazdów do 12 ton - (dashed blue line)
- Trasa objazdu dla pojazdów ponad 12 ton - (solid blue line)
- Miejsce prowadzenia robót - (red circles)

NAZWA:

Projekt czasowej organizacji ruchu dla zadania: „**Rozbudowa drogi wojewódzkiej nr 728 na odc. Łopuszno - DK 74 wraz z budową obwodnicy m. Łopuszno w ciągu DW 786 ok. 25 km /odc. od DK 74 do skrzyżowania z dr. powiatową nr 0473T w m. Plenna/**”
- trasa objazdu na czas zamknięcia odcinka DW 728 o długości 70 kilometrów / 20 kilometrów

PROJEKTOWAŁ: mgr inż. Adam Łakomicz

ORIENTACJA