


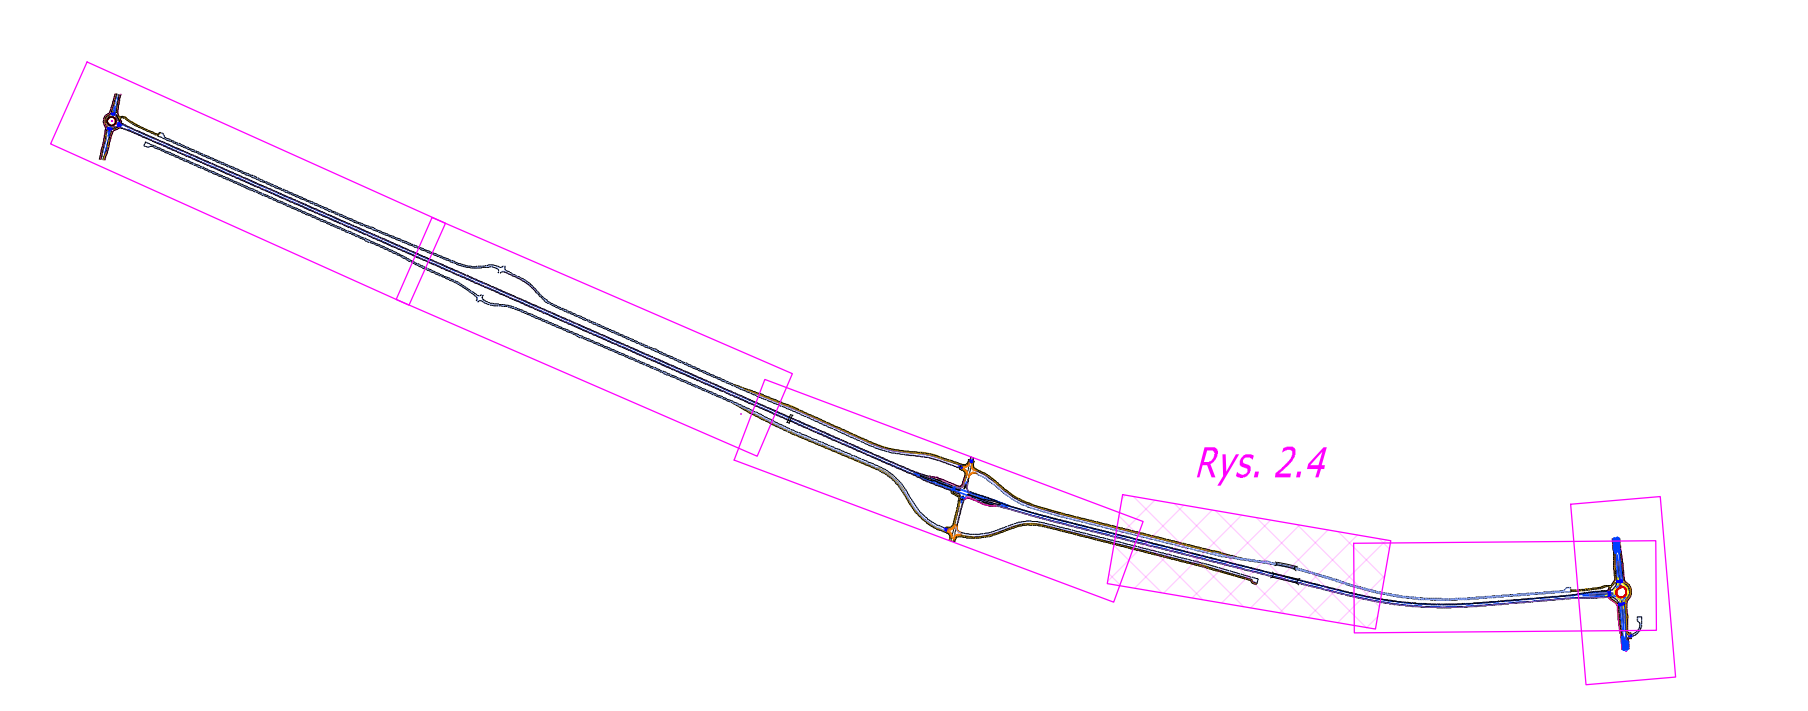

Inwestor:	Świętokrzyski Zarząd Dróg Wojewódzkich w Kielcach ul. Jagiellońska 72 25-602 Kielce			
Jednostka projektowa: PROMOST CONSULTING	Promost Consulting Sp. z o.o. Sp.k. ul. Jana Niemierskiego 4 35-307 Rzeszów			
Nazwa zamierzenia budowlanego: Koncepcja programowo - przestrzenna wraz z uzyskaniem decyzji środowiskowej dla zadania pn: "Budowa drogi wojewódzkiej w miejscowości Obice, łączącej drogę krajową nr 73 z drogą wojewódzką nr 766"				
Nazwa części opracowania: KONCEPCJA PROGRAMOWO - PRZESTRZENNA				
Tytuł rysunku: **Plan sytuacyjny - wariant 1A**				
Funkcja:	Imię i Nazwisko:	Nr uprawnień:	Podpis:	
BRANŻA DROGOWA				
Projektant:	mgr inż. Andrzej Kasprzyk	SWK/0148/POOD/06		
Opracowujący:	mgr inż. Justyna Choszczyk	-		
Opracowujący:	mgr inż. Agnieszka Głuch	-		
Opracowujący:	mgr inż. Urszula Baran	-		
Opracowujący:	mgr inż. Karol Grabka	-		
Sprawdzający:	mgr inż. Marta Kolankowska	SWK/0135/PBD/22		

Nr umowy:	Skala:	Data:	Stadium:	Branża:	Nr rysunku:
ŚZDW.N-WZ.223.24.104.2023.WR z dn. 08.08.2023 r.	1:1000	10.2024	KPP	DRO	2.4