


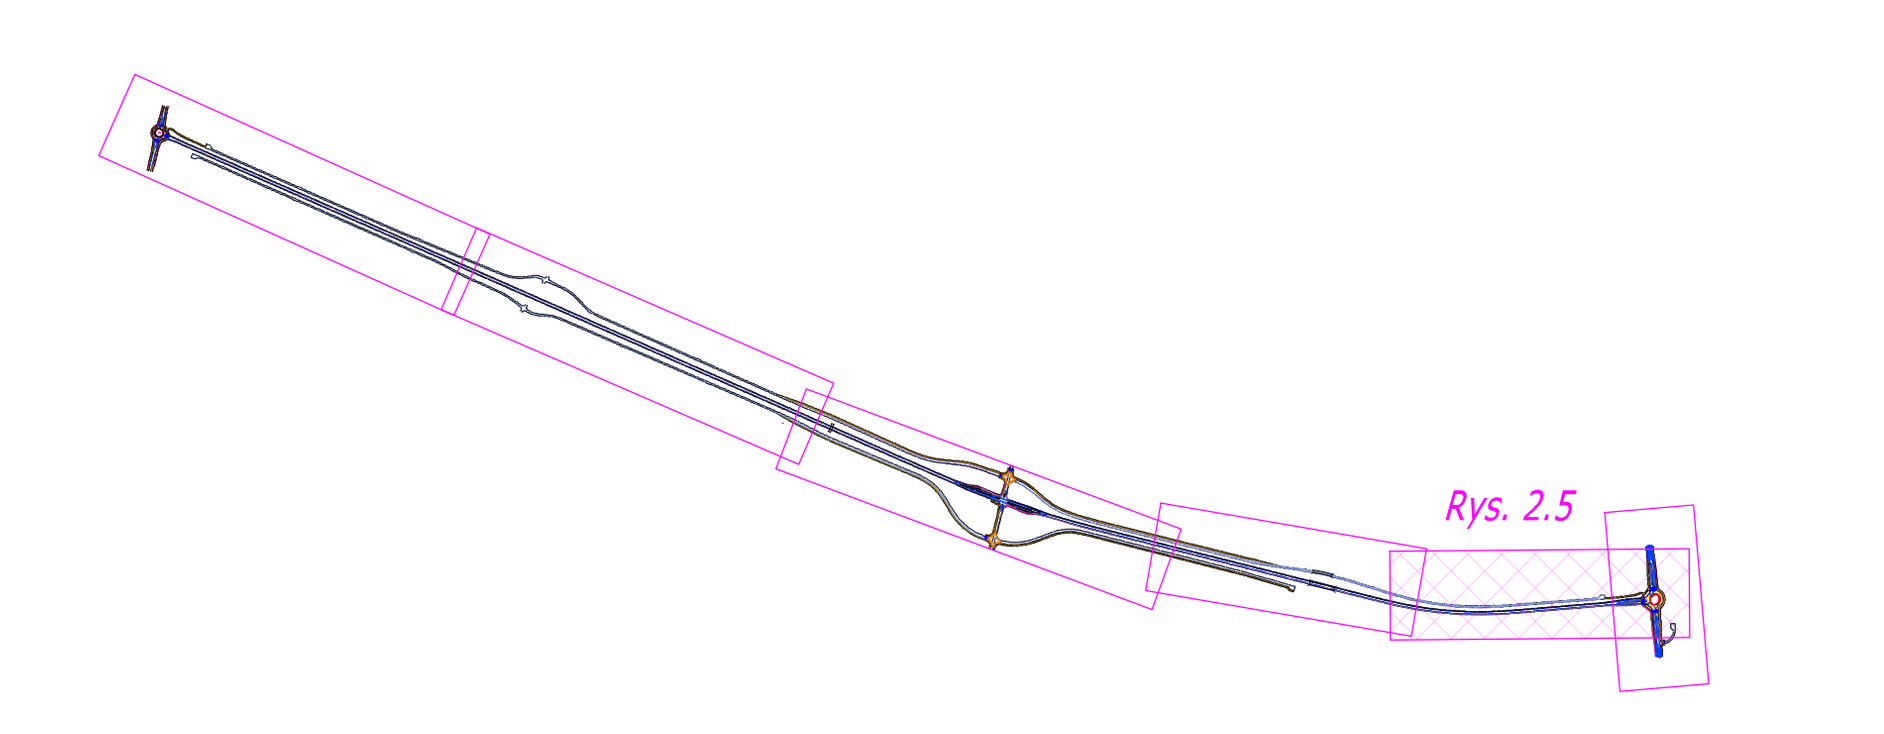

Inwestor:	Świętokrzyski Zarząd Dróg Wojewódzkich w Kielcach ul. Jagiellońska 72 25-602 Kielce		
Jednostka projektowa: PROMOST CONSULTING	Promost Consulting Sp. z o.o. Sp.k. ul. Jana Niemierskiego 4 35-307 Rzeszów		
Nazwa zamierzenia budowlanego:	Koncepcja programowo - przestrzenna wraz z uzyskaniem decyzji śroowiskowej dla zadania pn: "Budowa drogi wojewódzkiej w miejscowości Obice, łączącej drogę krajową nr 73 z drogą wojewódzką nr 766"		
Nazwa części opracowania:	KONCEPCJA PROGRAMOWO - PRZESTRZENNA		
Tytuł rysunku:	**Plan sytuacyjny - wariant 1A**		
Funkcja:	Imię i Nazwisko:	Nr uprawnień:	Podpis:
	BRANŻA DROGOWA		
Projektant:	mgr inż. Andrzej Kasprzyk	SWK/0148/POOD/06	
Opracowujący:	mgr inż. Justyna Choszczyk	-	
Opracowujący:	mgr inż. Agnieszka Głuch	-	
Opracowujący:	mgr inż. Urszula Baran	-	
Opracowujący:	mgr inż. Karol Grabka	-	
Sprawdzający:	mgr inż. Marta Kolankowska	SWK/0135/PBD/22	

Nr umowy:	Skala:	Data:	Stadium:	Branża:	Nr rysunku:
ŚZDW.N-WZ.223.24.104.2023.WR z dn. 08.08.2023 r.	1:1000	10.2024	KPP	DRO	2.5