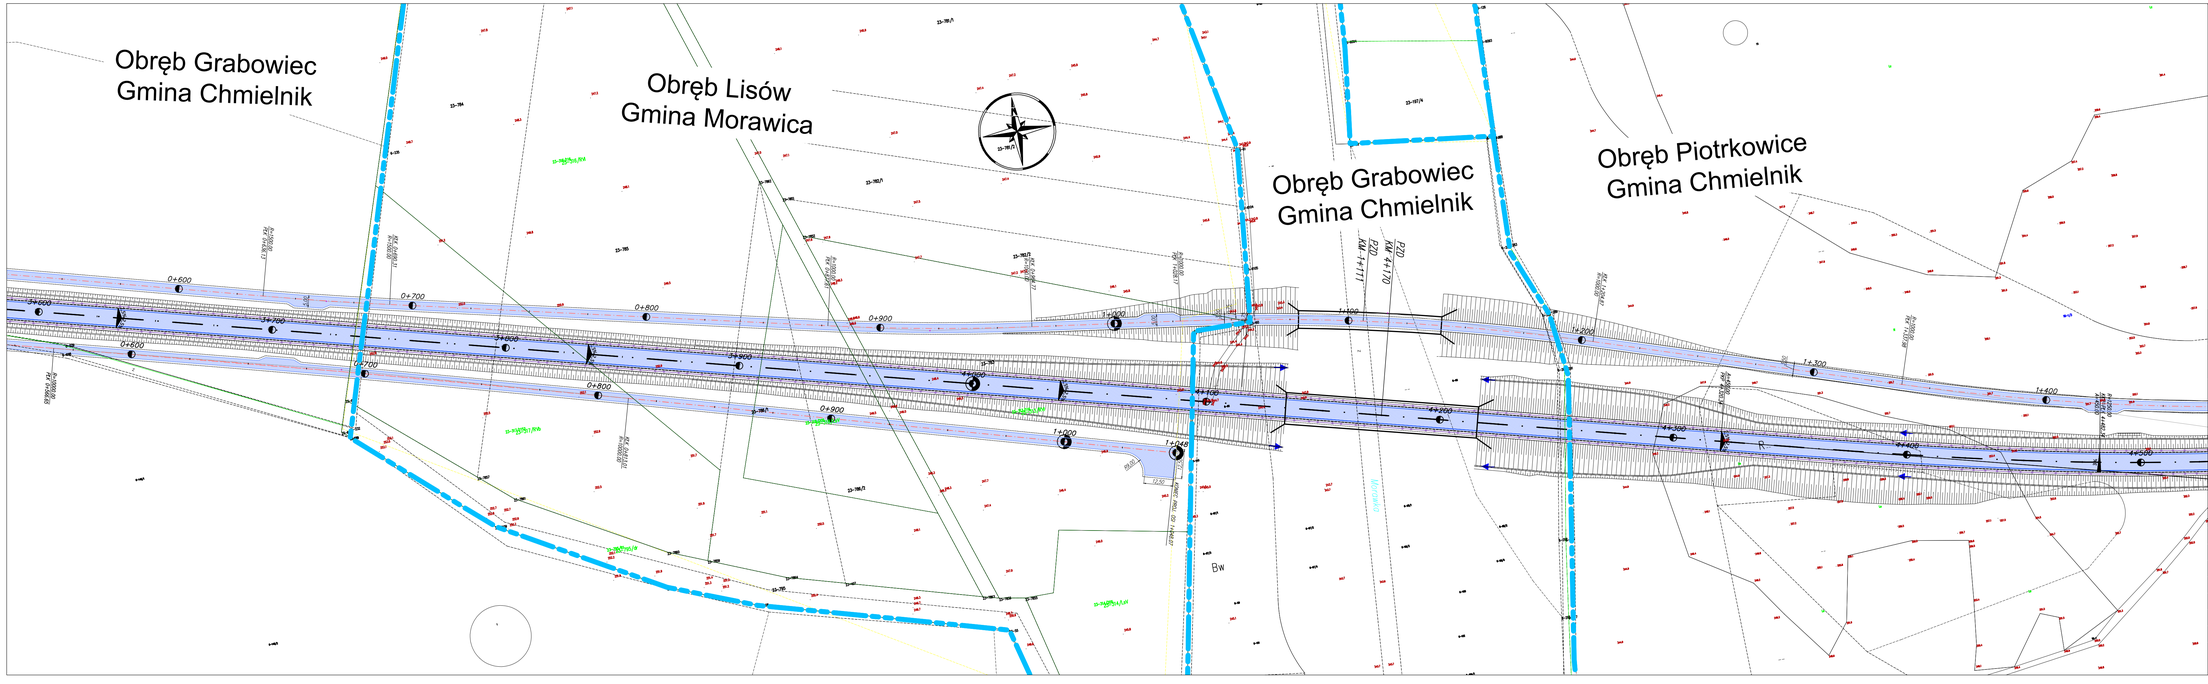


Inwestor:	Świętokrzyski Zarząd Dróg Wojewódzkich w Kielcach ul. Jagiellońska 72 25-602 Kielce				
Jednostka projektowa:	Promost Consulting Sp. z o.o. Sp.k. ul. Jana Niemierskiego 4 35-307 Rzeszów				
Nazwa zamierzenia budowlanego:	Koncepcja programowo - przestrzenna wraz z uzyskaniem decyzji środowiskowej dla zadania pn: "Budowa drogi wojewódzkiej w miejscowości Obice, łączącej drogę krajową nr 73 z drogą wojewódzką nr 766"				
Nazwa części opracowania:	KONCEPCJA PROGRAMOWO - PRZESTRZENNA				
Tytuł rysunku:	**Plan sytuacyjny - wariant 1A**				
Funkcja:	Imię i Nazwisko:	Nr uprawnień:	Podpis:		
BRANŻA DROGOWA					
Projektant:	mgr inż. Andrzej Kasprzyk	SWK/0148/POOD/06			
Opracowujący:	mgr inż. Justyna Choszczyk	-			
Opracowujący:	mgr inż. Agnieszka Głuch	-			
Opracowujący:	mgr inż. Urszula Baran	-			
Opracowujący:	mgr inż. Karol Grabka	-			
Sprawdzający:	mgr inż. Marta Kolankowska	SWK/0195/PBD/22			
Nr umowy:	Skala:	Data:	Stadium:	Branża:	Nr rysunku:
5096/WZP/2023/PN-2023-WN-0 BG.3810.2.2023 r.	1:1000	10.2024	KPP	DRO	2.4