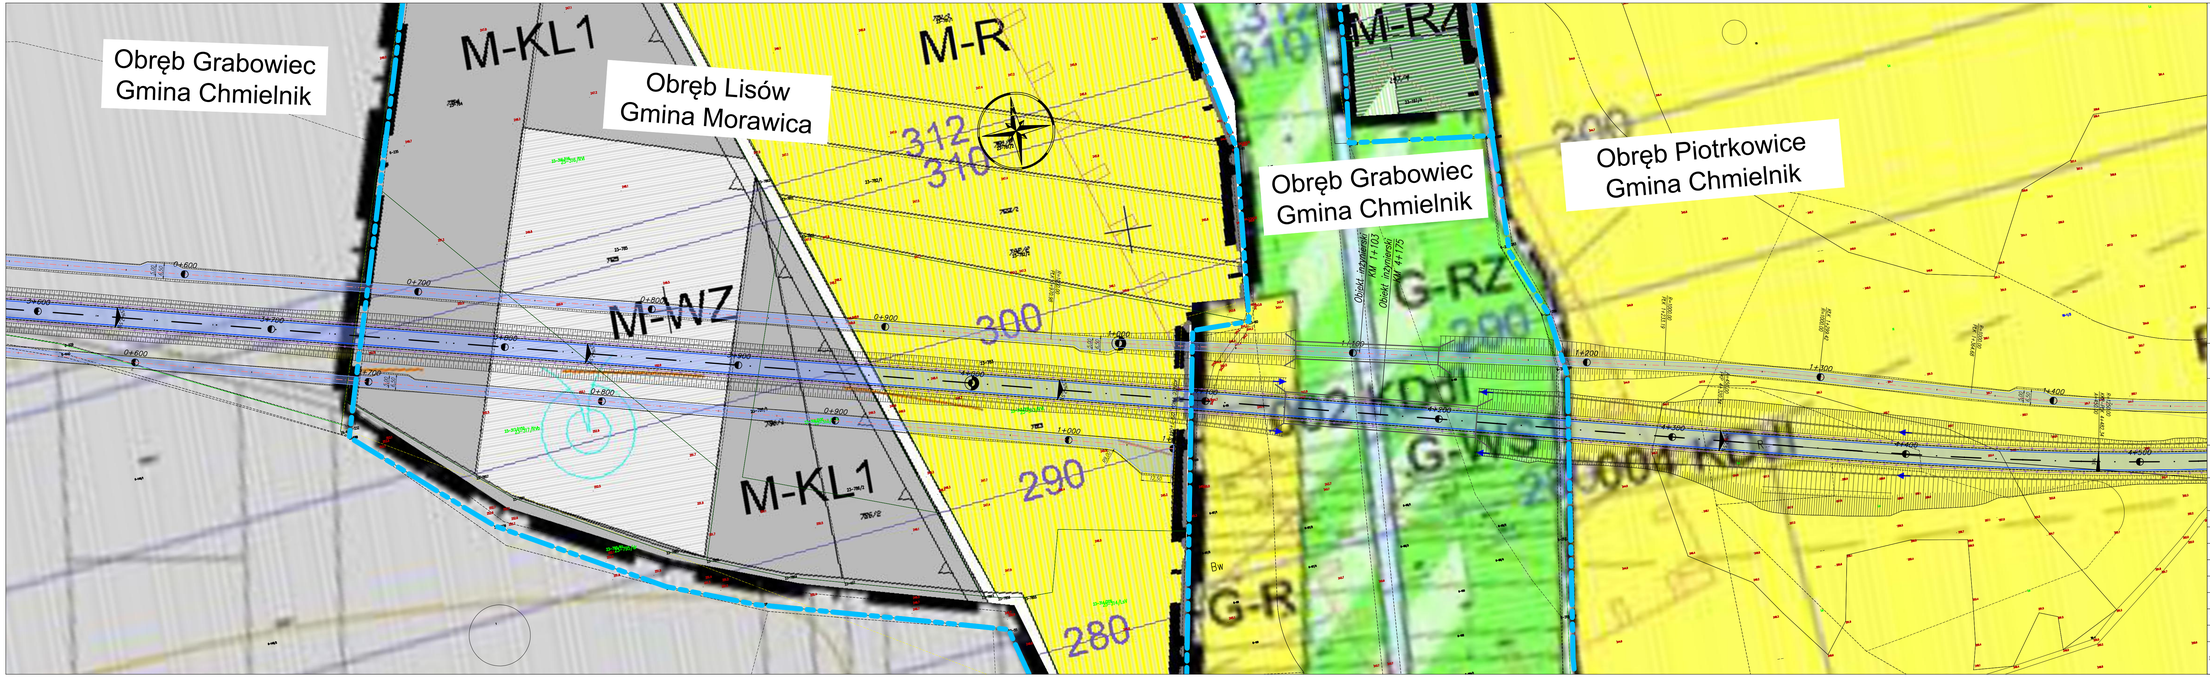
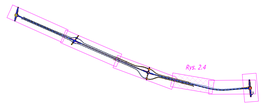



| | | | | | | |
|---|---|---|---|---|---|---|
| Inwestor: | Świętokrzyski Zarząd Dróg Wojewódzkich w Kielcach<br>ul. Jagiellońska 72<br>25-602 Kielce | | | | | |
| Jednostka projektowa: | Promost Consulting Sp. z o.o. Sp.k.<br>ul. Jana Niemierskiego 4<br>35-307 Rzeszów | | | | | |
| Nazwa zamierzenia budowlanego: | Koncepcja programowo - przestrzenna wraz z uzyskaniem decyzji środowiskowej dla zadania pn:<br>"Budowa drogi wojewódzkiej w miejscowości Obice, łączącej drogę krajową nr 73 z drogą wojewódzką nr 766" | | | | | |
| Nazwa części opracowania: | KONCEPCJA PROGRAMOWO - PRZESTRZENNA | | | | | |
| Tytuł rysunku: | **Plan sytuacyjny - wariant 1B** | | | | | |
| Funkcja: | Imię i Nazwisko: | | Nr uprawnień: | | Podpis: | |
| | **BRANŻA DROGOWA** | | | | | |
| Projektant: | mgr inż. Andrzej Kasprzyk | | SWK/0148/POOD/06 | | | |
| Opracowujący: | mgr inż. Justyna Choszczyk | | - | | | |
| Opracowujący: | mgr inż. Agnieszka Gluch | | | | | |
| Opracowujący: | mgr inż. Urszula Baran | | | | | |
| Opracowujący: | mgr inż. Karol Grabka | | | | | |
| Sprawdzający: | mgr inż. Marta Kolankowska | | SWK/0135/PBD/22 | | | |
| Nr umowy: 128.TD.2312.6.2022 z dn. 16.08.2022 r. | Skala: 1:1000 | Data: 10.2024 | Stadium: KPP | Branża: DRO | Nr rysunku: 2.4 | |