
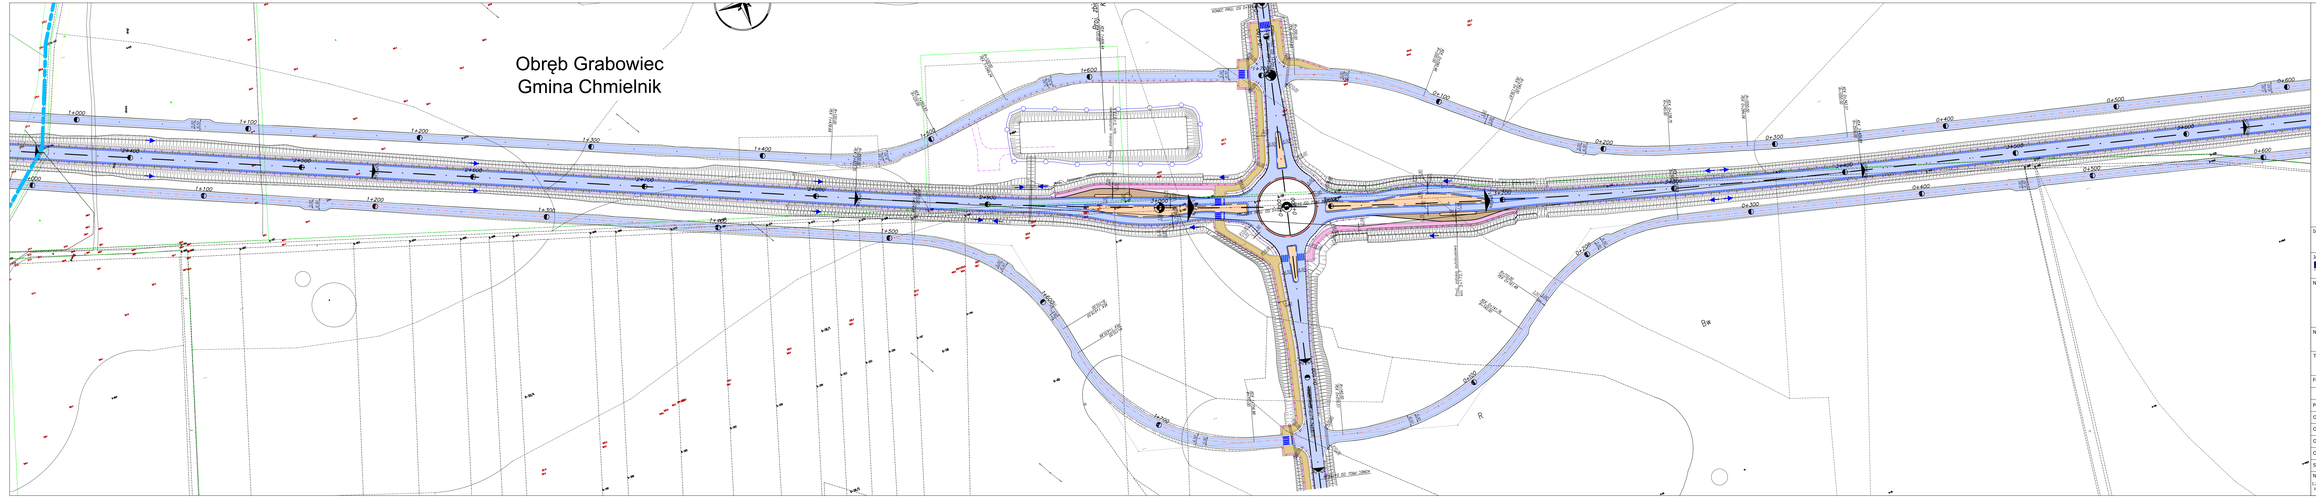


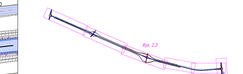

Inwestor:

Świętokrzyski Zarząd Dróg Wojewódzkich w Kielcach
ul. Jagiellońska 72
25-602 Kielce

Jednostka projektowa:

Promost Consulting Sp. z o.o. Sp.k.
ul. Jana Nemierskiego 4
35-307 Rzeszów

Nazwa zamierzenia budowlanego:

Koncepcja programowo - przestrzenna wraz z uzyskaniem decyzji środowiskowej dla zadania pn:
"Budowa drogi wojewódzkiej w miejscowości Obicie, łączącej drogę krajową nr 73 z drogą wojewódzką nr 766"

Nazwa części opracowania:

KONCEPCJA PROGRAMOWO - PRZESTRZENNA

Tytuł rysunku:

Plan sytuacyjny - wariant 1B

Funkcja:	Imię i Nazwisko:	Nr uprawnień:	Podpis:
BRANŻA DROGOWA			
Projektant:	mgr inż. Andrzej Kasprzyk	SWK/0148/POOD/06	
Opracowujący:	mgr inż. Justyna Choszczyk	-	
Opracowujący:	mgr inż. Agnieszka Głuch		
Opracowujący:	mgr inż. Urszula Baran		
Opracowujący:	mgr inż. Karol Grabka		
Sprawdzający:	mgr inż. Marta Kolankowska	SWK/0185/POOD/22	

Nr umowy:	Skala:	Data:	Stadium:	Branża:	Nr rysunku:
UM.TE.5122.6.2022 r. dn. 16.08.2022 r.	1:1000	10.2024	KPP	DRO	2.3