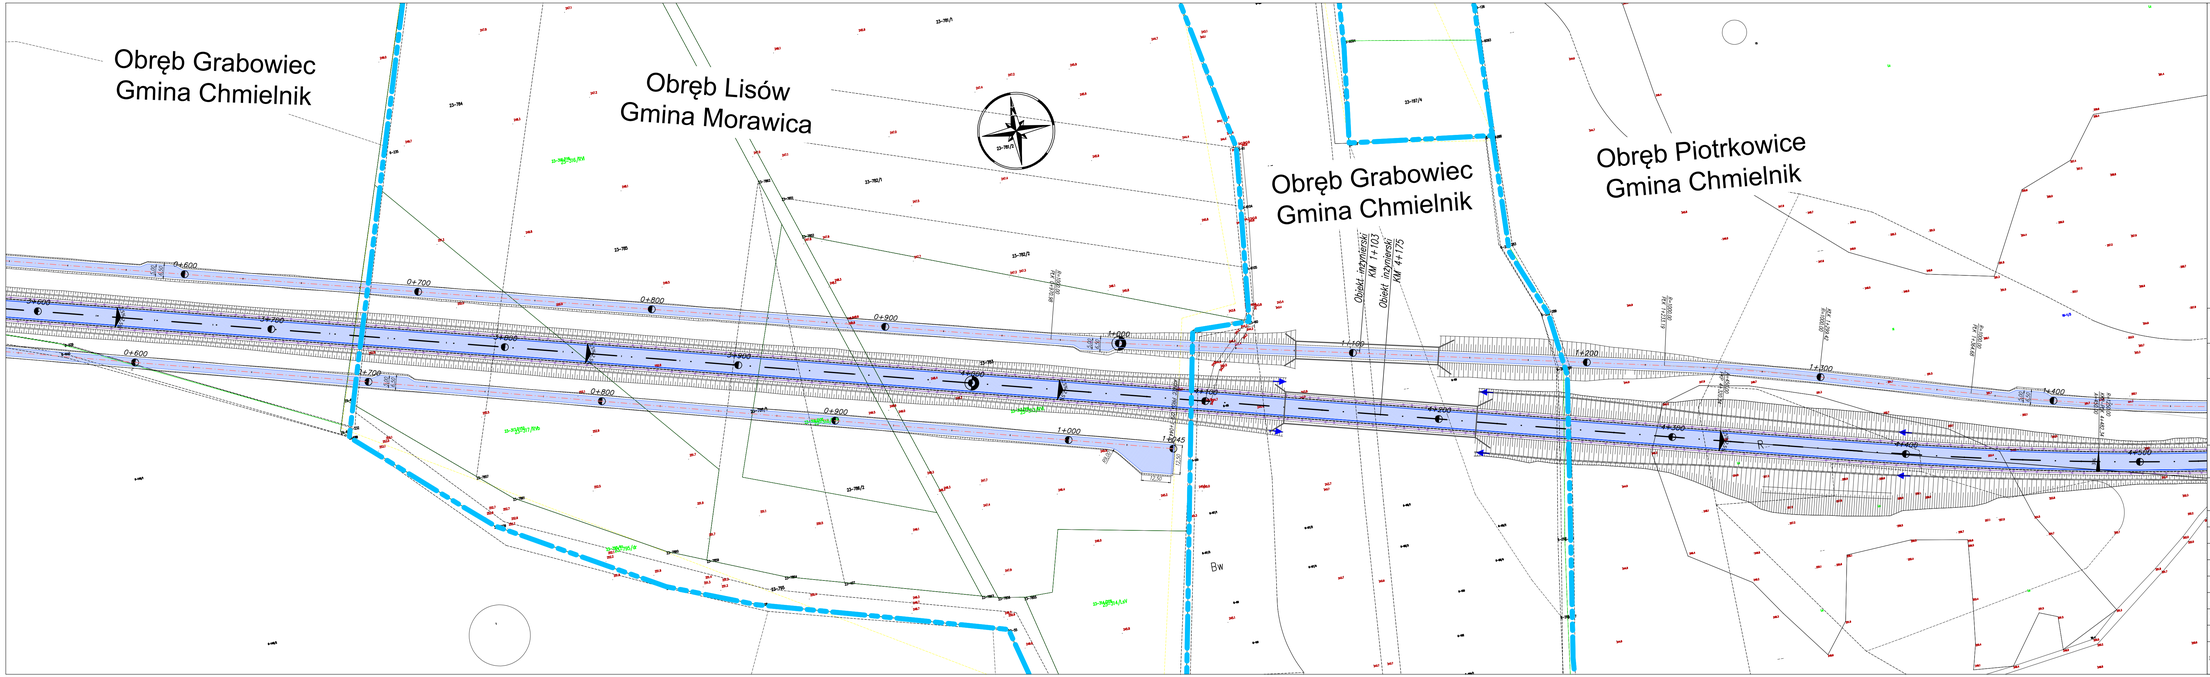
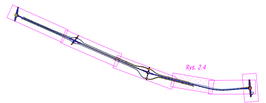



| | | | | | |
|---|---|---|---|---|---|
| Inwestor: | Świętokrzyski Zarząd Dróg Wojewódzkich w Kielcach<br>ul. Jagiellońska 72<br>25-602 Kielce | | | | |
| Jednostka projektowa: | Promost Consulting Sp. z o.o. Sp.k.<br>ul. Jana Niemierskiego 4<br>35-307 Rzeszów | | | | |
| Nazwa zamierzenia budowlanego: | Koncepcja programowo - przestrzenna wraz z uzyskaniem decyzji środowiskowej dla zadania pn:<br>"Budowa drogi wojewódzkiej w miejscowości Obice, łączącej drogę krajową nr 73 z drogą wojewódzką nr 766" | | | | |
| Nazwa części opracowania: | KONCEPCJA PROGRAMOWO - PRZESTRZENNA | | | | |
| Tytuł rysunku: | **Plan sytuacyjny - wariant 1B** | | | | |
| Funkcja: | Imię i Nazwisko: | Nr uprawnień: | Podpis: | | |
| | **BRANŻA DROGOWA** | | | | |
| Projektant: | mgr inż. Andrzej Kasprzyk | SWK/0148/POOD/06 | | | |
| Opracowujący: | mgr inż. Justyna Choszczyk | - | | | |
| Opracowujący: | mgr inż. Agnieszka Głuch | | | | |
| Opracowujący: | mgr inż. Urszula Baran | | | | |
| Opracowujący: | mgr inż. Karol Grabka | | | | |
| Sprawdzający: | mgr inż. Marta Kolankowska | SWK/0135/PBD/22 | | | |

| Nr umowy: | Skala: | Data: | Stadium: | Branża: | Nr rysunku: |
|---|---|---|---|---|---|
| 1.28.TD.2312.6.2022 z dn. 16.08.2022 r. | 1:1000 | 10.2024 | KPP | DRO | 2.4 |