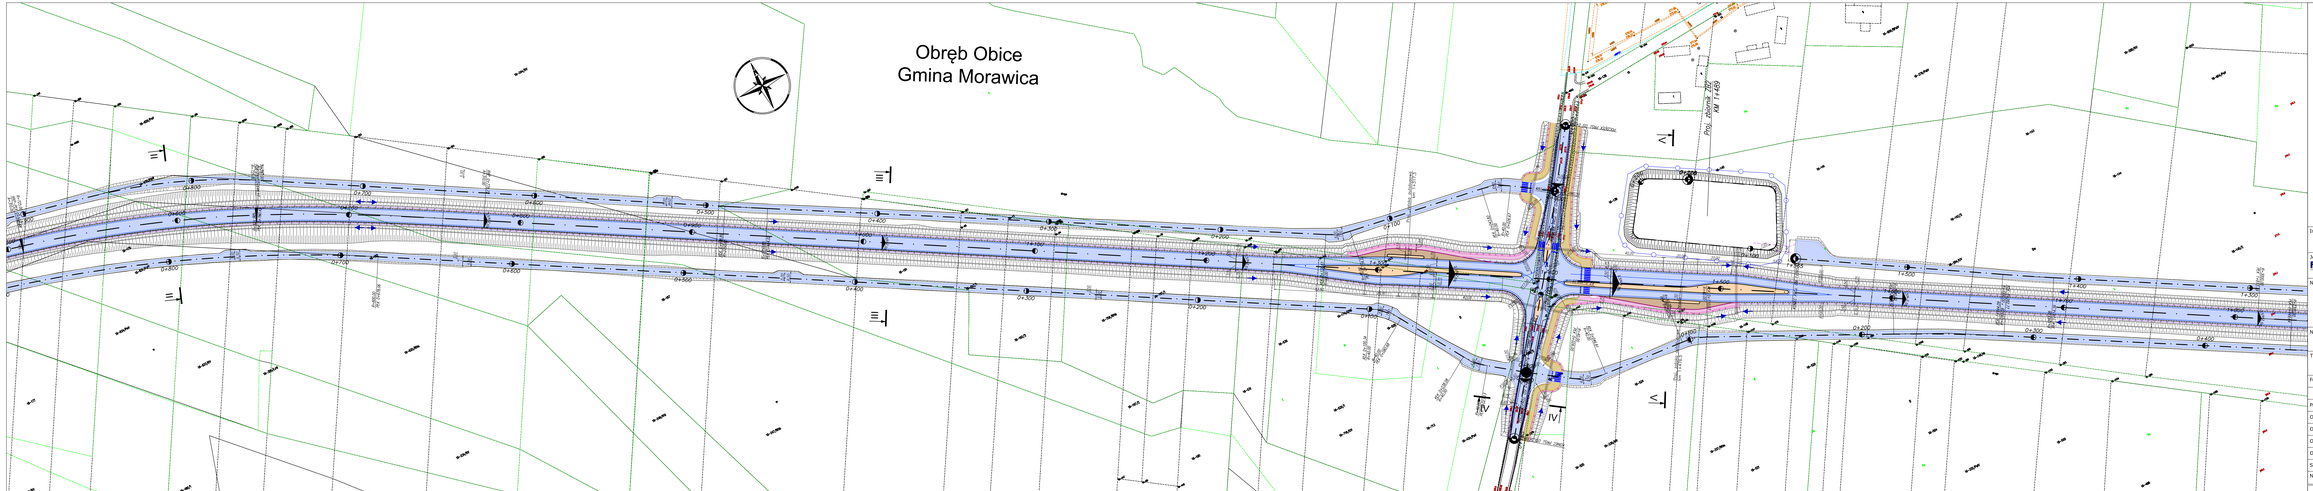

Obręb Obice
Gmina Morawica
Droga powiatowa nr 1469
Inwestor:
Świętokrzyski Zarząd Dróg Wojewódzkich w Kielcach
ul. Jagiellońska 72
25-602 Kielce
Jednostka projektowa:
PROJOST CONSULTING
Promost Consulting Sp. z o.o. Sp.k.
ul. Jana Niemerskiego 4
35-307 Rzeszów
Nazwa zamierzenia budowlanego:
Koncepcja programowo - przestrzenna wraz z uzyskaniem decyzji środowiskowej dla zadania pn: "Budowa drogi wojewódzkiej w miejscowości Obice, łączącej drogą krajową nr 73 z drogą wojewódzką nr 766"
Nazwa części opracowania:
KONCEPCJA PROGRAMOWO - PRZESTRZENNA
Tytuł rysunku:
Plan sytuacyjny - wariant 3A
Funkcja: | Imię i Nazwisko: | Nr uprawnień: | Podpis:
BRANŻA DROGOWA
Projektant: | mgr inż. Andrzej Kasprzyk | SWK/0148/POOD/06
Opracowujący: | mgr inż. Justyna Choszczyk | -
Opracowujący: | mgr inż. Agnieszka Głuch | -
Opracowujący: | mgr inż. Urszula Baran | -
Opracowujący: | mgr inż. Karol Grabka | -
Sprawdzający: | mgr inż. Marta Kolankowska | SWK/0105/PBD/22
Nr umowy: | Skala: 1:1000 | Data: 10.2024 | Stadium: KPP | Branża: DRO | Nr rysunku: 2.2