


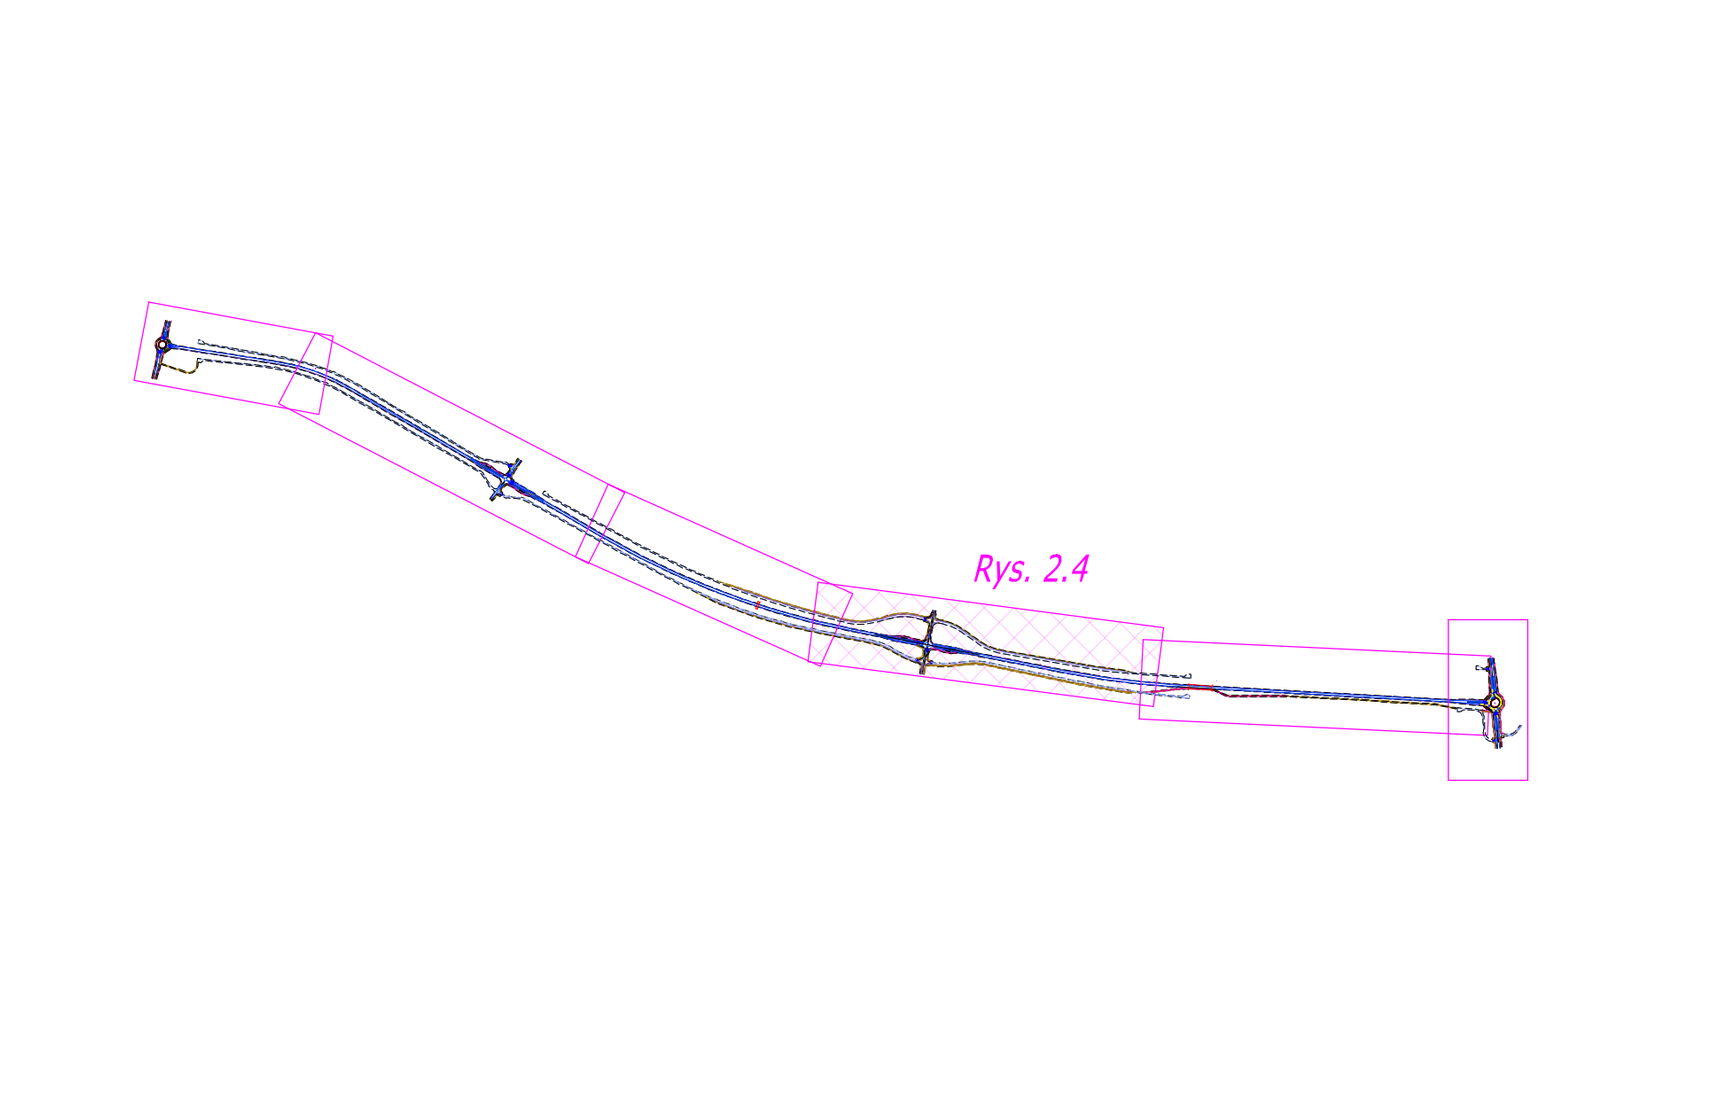

Inwestor:	Świętokrzyski Zarząd Dróg Wojewódzkich w Kielcach ul. Jagiellońska 72 25-602 Kielce			
Jednostka projektowa: PROMOST CONSULTING	Promost Consulting Sp. z o.o. Sp.k. ul. Jana Niemierskiego 4 35-307 Rzeszów			
Nazwa zamierzenia budowlanego:	Koncepcja programowo - przestrzenna wraz z uzyskaniem decyzji środowiskowej dla zadania pn: "Budowa drogi wojewódzkiej w miejscowości Obice, łączącej drogę krajową nr 73 z drogą wojewódzką nr 766"			
Nazwa części opracowania:	KONCEPCJA PROGRAMOWO - PRZESTRZENNA			
Tytuł rysunku:	**Plan sytuacyjny - wariant 3B**			
Funkcja:	Imię i Nazwisko:	Nr uprawnień:	Podpis:	
	BRANŻA DROGOWA			
Projektant:	mgr inż. Andrzej Kasprzyk	SWK/0148/POOD/06		
Opracowujący:	mgr inż. Justyna Choszczyk	-		
Opracowujący:	mgr inż. Agnieszka Głuch	-		
Opracowujący:	mgr inż. Urszula Baran	-		
Opracowujący:	mgr inż. Karol Grabka	-		
Sprawdzający:	mgr inż. Marta Kolankowska	SWK/0135/PBD/22		
Nr umowy: ŚZDW.N-WZ.223.24.104.2023.WR z dn. 08.08.2023 r.	Skala: 1:1000	Data: 10.2024	Stadium: KPP	Branża: DRO	Nr rysunku: 2.4