


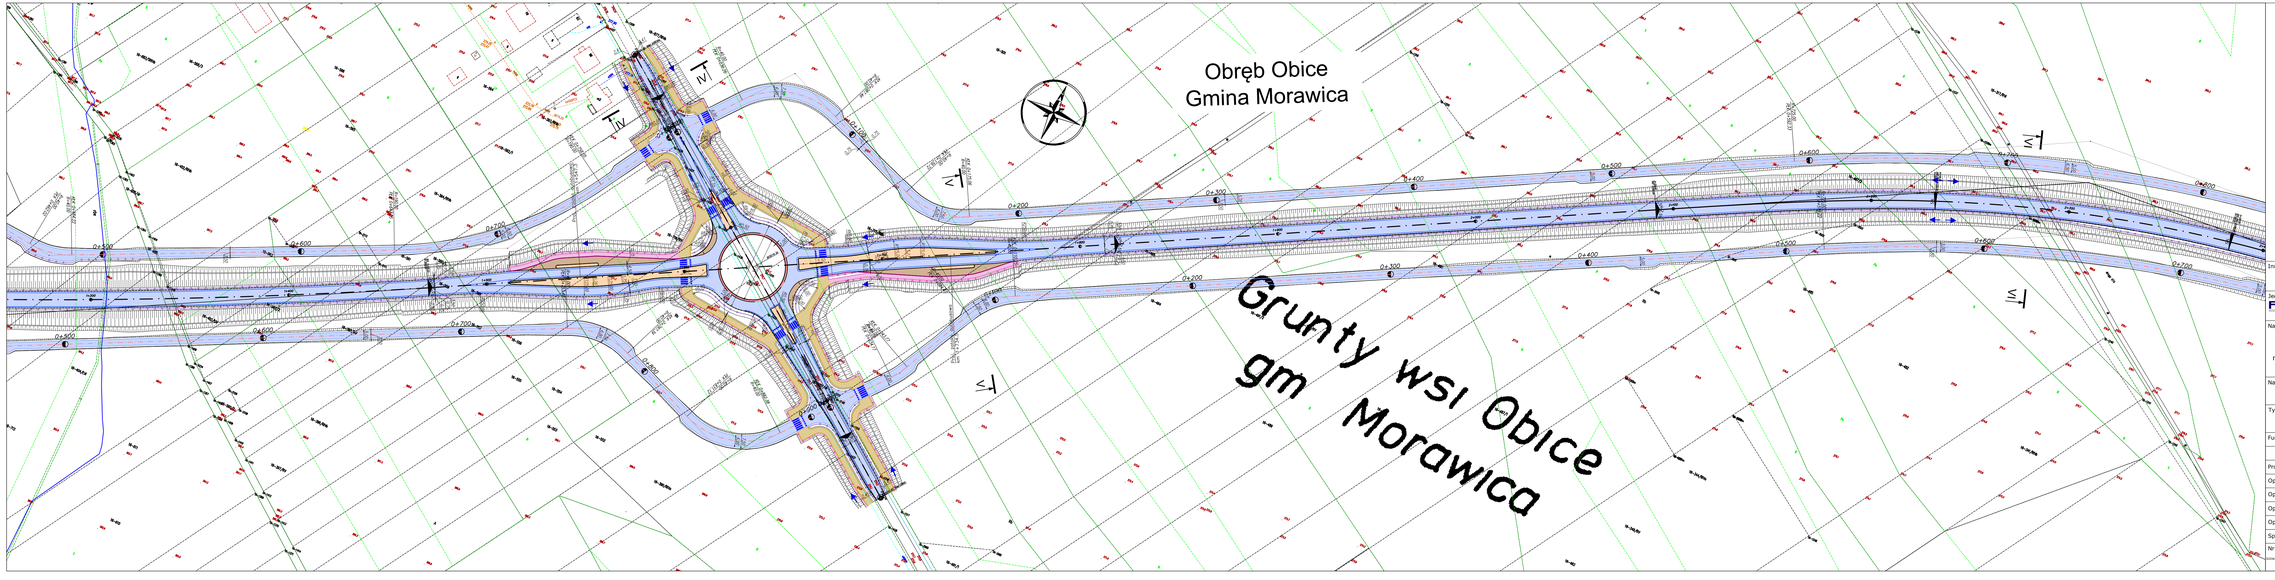

Inwestor:	Świętokrzyski Zarząd Dróg Wojewódzkich w Kielcach ul. Jagiellońska 72 25-602 Kielce				
Jednostka projektowa:	Promost Consulting Sp. z o.o. Sp.k. ul. Jana Niemierskiego 4 35-307 Rzeszów				
Nazwa zamierzenia budowlanego:	Koncepcja programowo - przestrzenna wraz z uzyskaniem decyzji środowiskowej dla zadania pn: "Budowa drogi wojewódzkiej w miejscowości Obice, łączącej drogę krajową nr 73 z drogą wojewódzką nr 766"				
Nazwa części opracowania:	KONCEPCJA PROGRAMOWO - PRZESTRZENNA				
Tytuł rysunku:	**Plan sytuacyjny - wariant 4A**				
Funkcja:	Imię i Nazwisko:		Nr uprawnień:		Podpis:
	BRANŻA DROGOWA				
Projektant:	mgr inż. Andrzej Kasprzyk		SWK/0148/POOD/06		
Opracowujący:	mgr inż. Justyna Chosczyk		-		
Opracowujący:	mgr inż. Agnieszka Głuch		-		
Opracowujący:	mgr inż. Urszula Baran		-		
Opracowujący:	mgr inż. Karol Grabka		-		
Sprawdzający:	mgr inż. Marta Kolankowska		SWK/0135/PBD/22		
Nr umowy:	Skala:	Data:	Stadium:	Branża:	Nr rysunku:
	1:1000	10.2024	KPP	DRO	2.3