

Projekt tymczasowej organizacji ruchu na czas remontu przejazdu kolejowego kat. "A" linii kolejowej nr 61 Kielce - Fosowskie w km 52,984


Czarnca w ciągu DW 786

Skala 1:100 000

RYS. 2 PLAN OBJAZDU

Zamknięty przejazd kolejowy

Urząd Marszałkowski
Województwa Świętokrzyskiego
Departament Transportu,
Komunikacji i Infrastruktury
Oddział Dróg

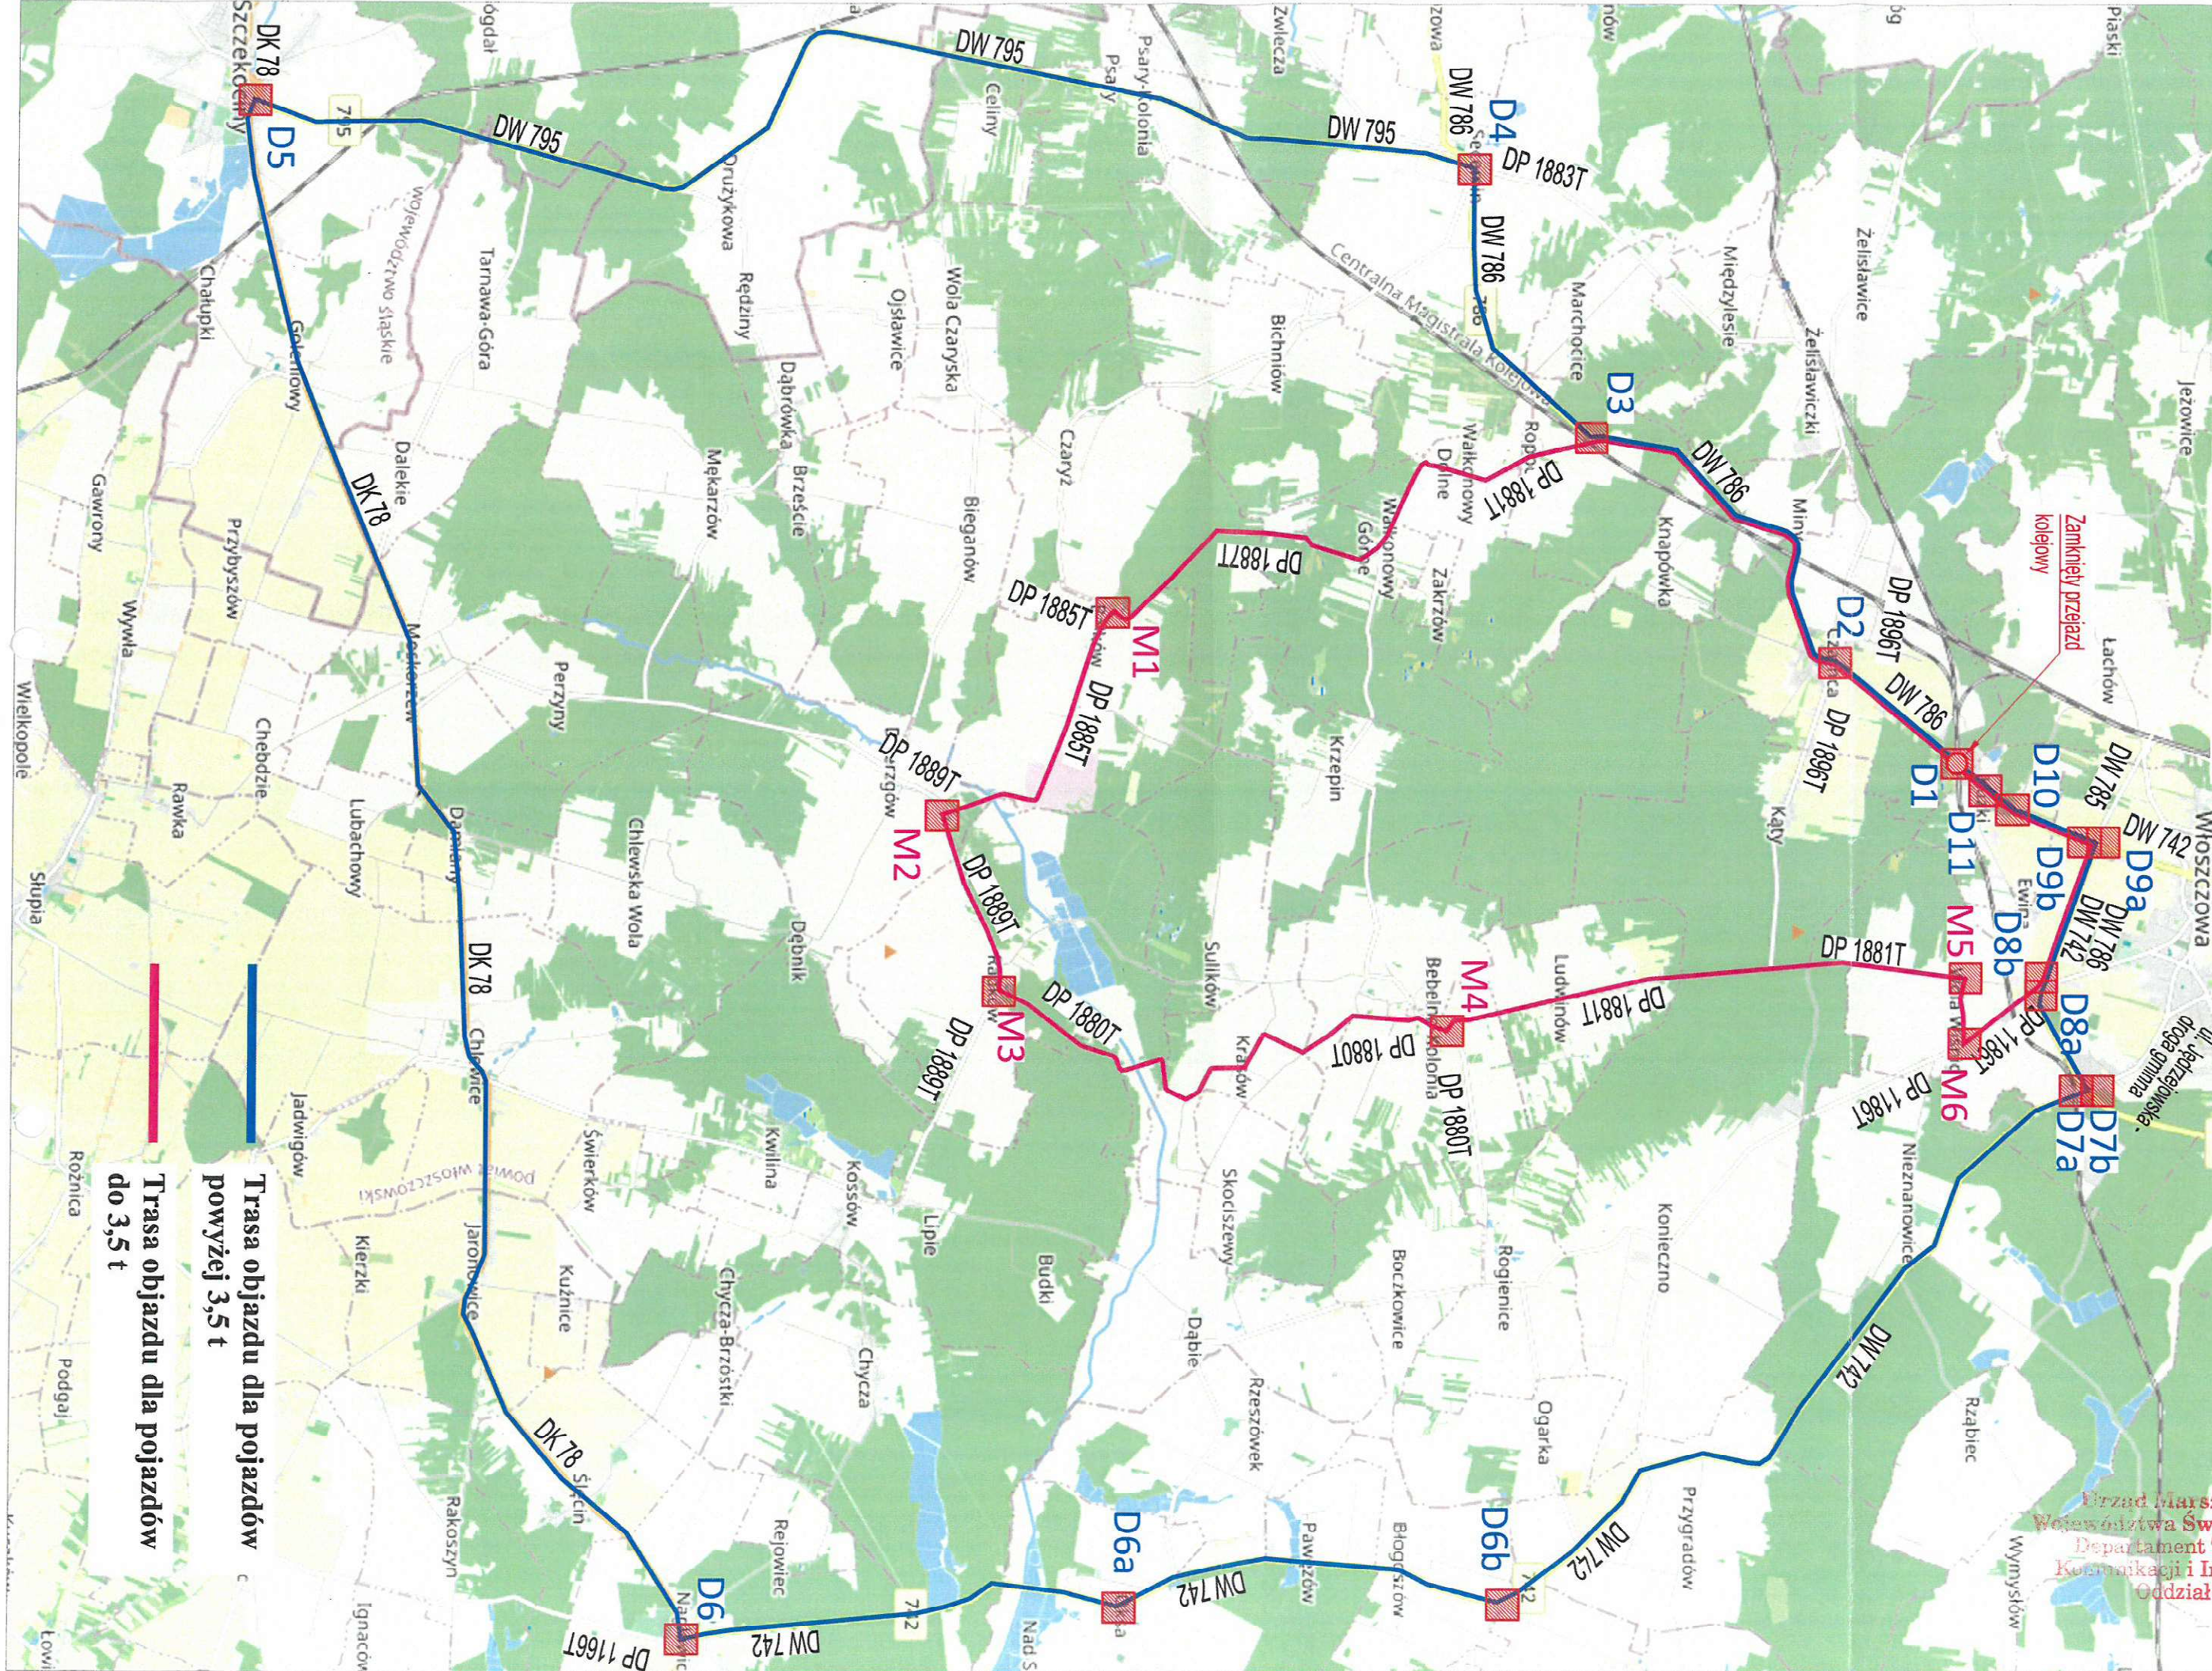

Trasa objazdu dla pojazdów
powyżej 3,5 t

Trasa objazdu dla pojazdów
do 3,5 t